

NORME DI COMPORTAMENTO IN CASO DI INCENDIO

MISURE DI PREVENZIONE

 E' vietato fumare e fare uso di fiamme libere in tutti i reparti.

 Non manomettere estintori ed altri dispositivi di sicurezza.

Non ingombrare né sostare negli spazi antistanti gli estintori, gli idranti, le uscite di emergenza e le porte tagliafuoco.

Segnalare al coordinatore della squadra di emergenza qualsiasi situazione non conforme rilevata negli ambienti di lavoro.

IN CASO DI INCENDIO

 Informare immediatamente l'addetto allo spegnimento operante nel reparto e/o il coordinatore dell'emergenza e incolumità.

 Con gli estintori a disposizione l'addetto della squadra tenta l'estinzione dell'incendio salvaguardando la propria incolumità e quella delle altre persone.

 Segnalare l' incendio e richiedere l'intervento dei Vigili del Fuoco come da piano di emergenza interno.

 Non usare acqua per spegnere incendi su apparecchiature elettriche e/o elettroniche in tensione

IN CASO DI EVACUAZIONE

 Al segnale convenuto, spegnere le apparecchiature e procedere ordinatamente con l'evacuazione. Non correre, mantenere la calma.


 Seguire le vie di esodo indirizzandosi verso le uscite.

 di emergenza secondo il piano interno di evacuazione.


 Punto di raccolta:
AREA ESTERNA ANTISTANTE IL CANCELLO PEDONALE DI INGRESSO ALLA SEDE

LEGENDA SIMBOLI

	Voi siete qui		Percorsi d'uscita
	Quadro elettrico		Cassetta di Pronto Soccorso
	Pulsante di sgancio corrente		Estintore
	Porta tagliafuoco		Idrante
	Locali tecnologici		Valvola di intercettazione
	Pulsante di Allarme		Attacco VVF UNI70
	illuminazione di emergenza		partizione tagliafuoco REI

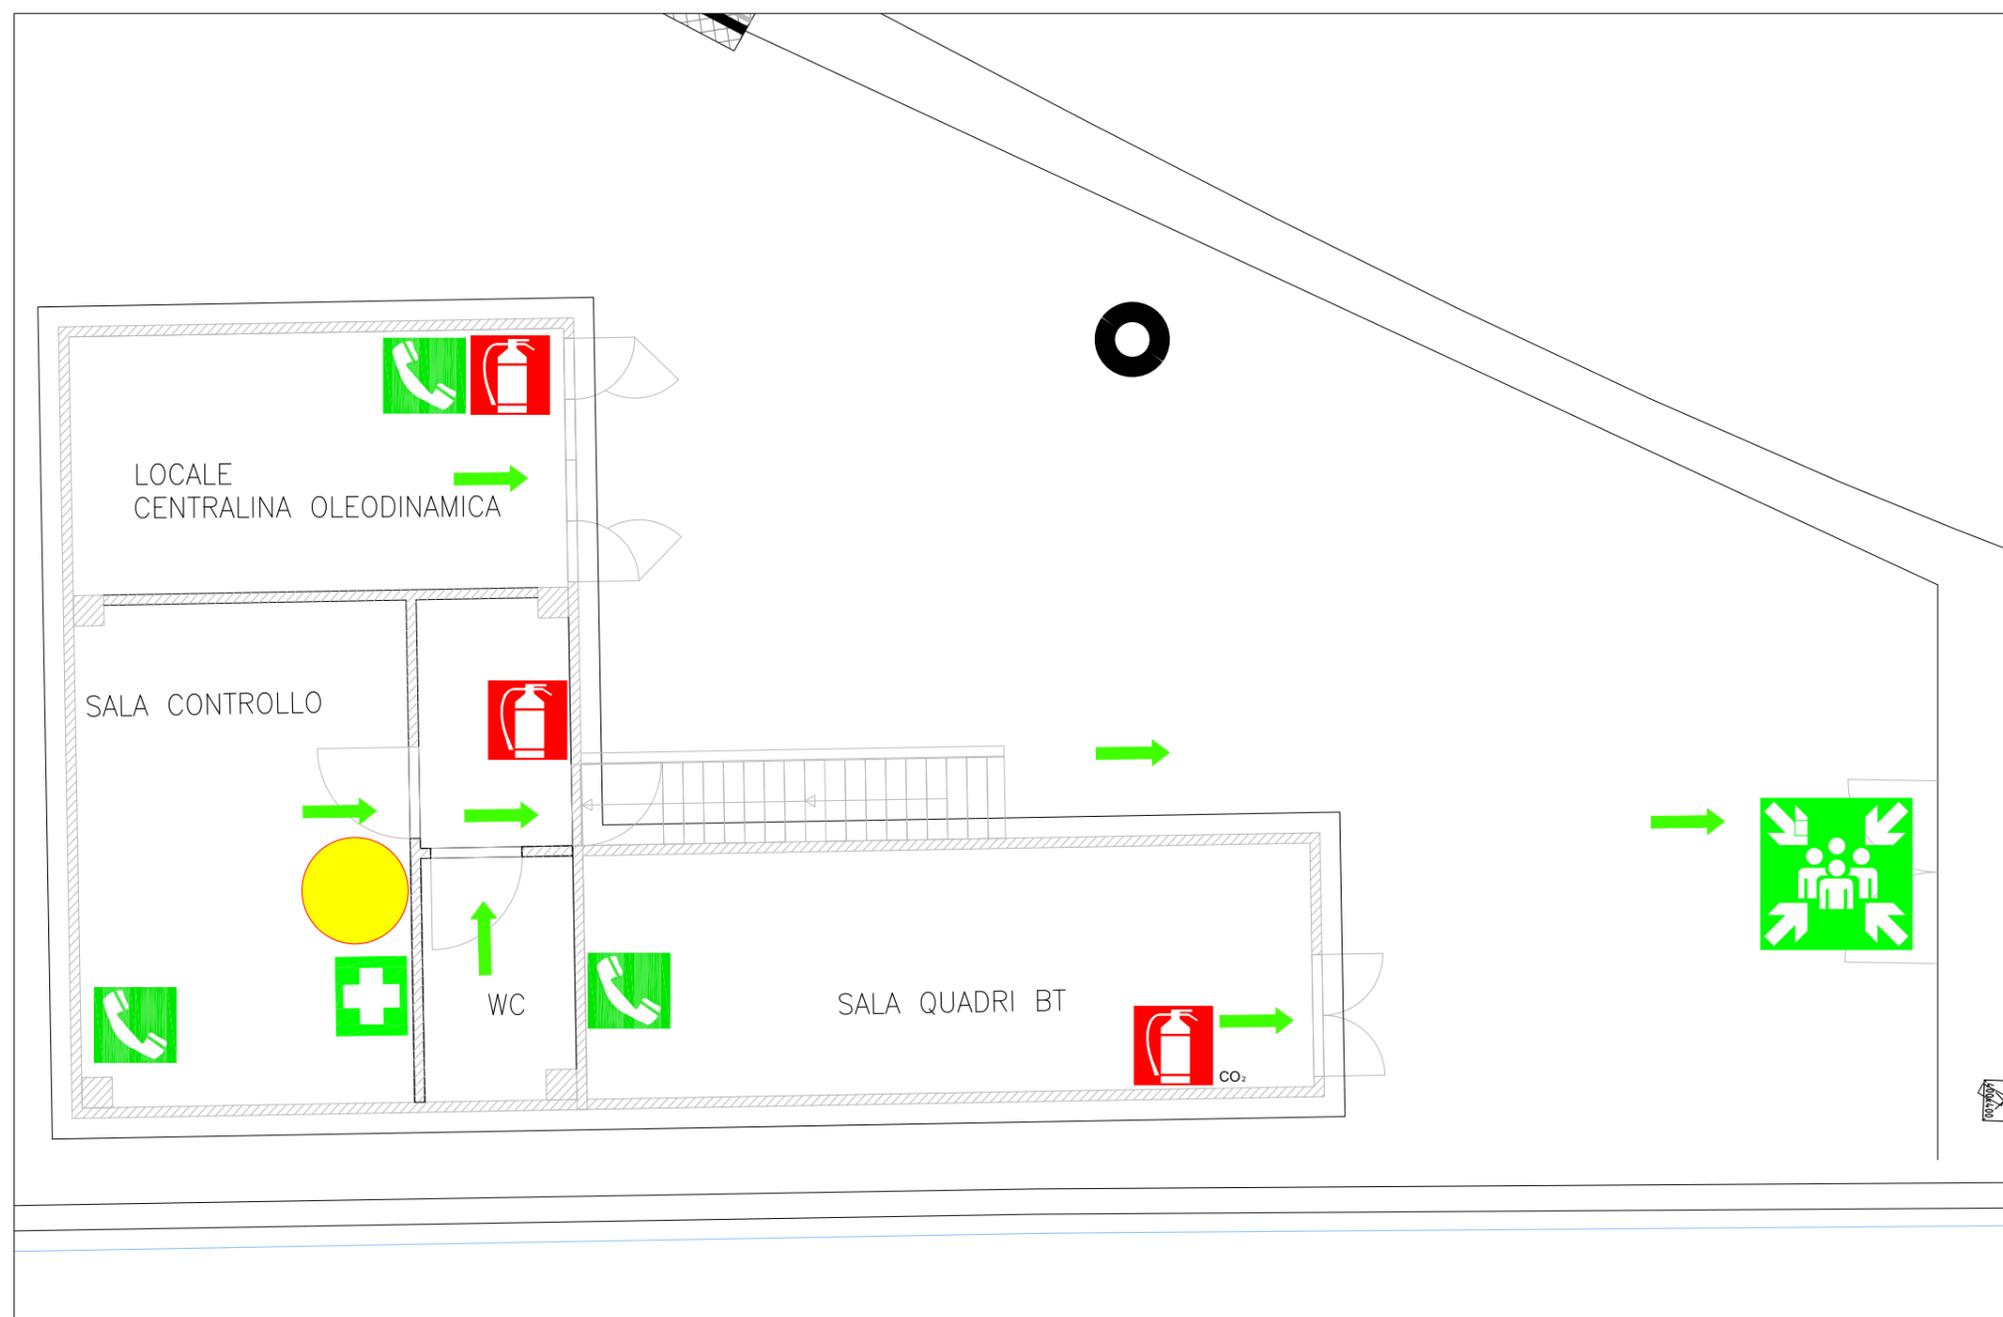

PLANIMETRIA SPONDA LATO SX

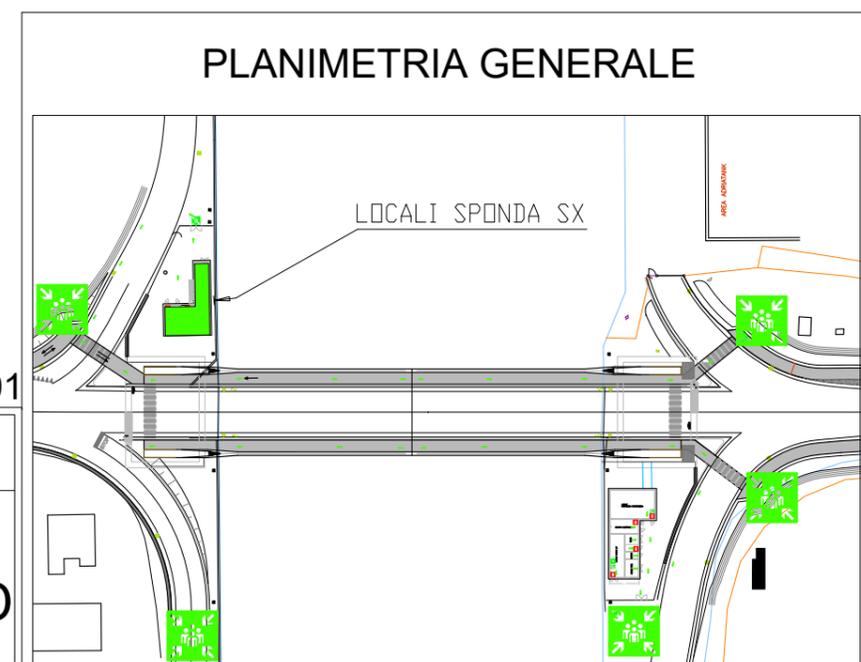

PLANIMETRIA GENERALE

01/02/2018

Doc. Azimut N° AZOG08MA Rev.01

NUMERI UTILI

118

PRONTO SOCCORSO

115

VIGILI DEL FUOCO

NORME DI COMPORTAMENTO IN CASO DI INCENDIO

MISURE DI PREVENZIONE

 E' vietato fumare e fare uso di fiamme libere in tutti i reparti.

 Non manomettere estintori ed altri dispositivi di sicurezza.

Non ingombrare né sostare negli spazi antistanti gli estintori, gli idranti, le uscite di emergenza e le porte tagliafuoco.

Segnalare al coordinatore della squadra di emergenza qualsiasi situazione non conforme rilevata negli ambienti di lavoro.

IN CASO DI INCENDIO

 Informare immediatamente l'addetto allo spegnimento operante nel reparto e/o il coordinatore dell'emergenza e incolumità.

 Con gli estintori a disposizione l'addetto della squadra tenta l'estinzione dell'incendio salvaguardando la propria incolumità e quella delle altre persone.

 Segnalare l' incendio e richiedere l'intervento dei Vigili del Fuoco come da piano di emergenza interno.

 Non usare acqua per spegnere incendi su apparecchiature elettriche e/o elettroniche in tensione

IN CASO DI EVACUAZIONE

 Al segnale convenuto, spegnere le apparecchiature e procedere ordinatamente con l'evacuazione. Non correre, mantenere la calma.

 Seguire le vie di esodo indirizzandosi verso le uscite.

 di emergenza secondo il piano interno di evacuazione.


 Punto di raccolta:
AREA ESTERNA ANTISTANTE IL CANCELLO PEDONALE DI INGRESSO ALLA SEDE

LEGENDA SIMBOLI

	Voi siete qui		Percorsi d'uscita
	Quadro elettrico		Cassetta di Pronto Soccorso
	Pulsante di sgancio corrente		Estintore
	Porta tagliafuoco		Idrante
	Locali tecnologici		Valvola di intercettazione
	Pulsante di Allarme		Attacco VVF UNI70
	illuminazione di emergenza		partizione tagliafuoco REI



PLANIMETRIA SPONDA LATO DX

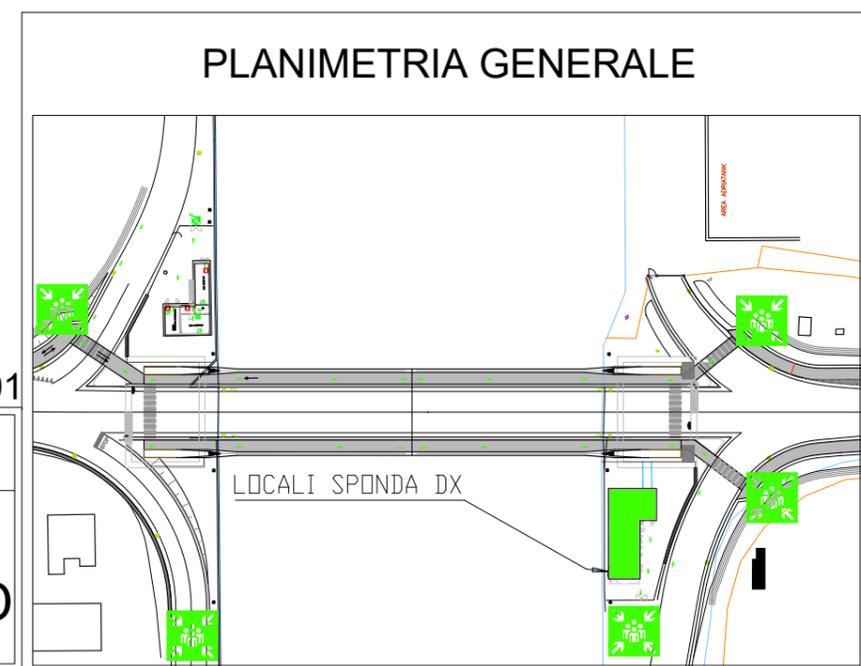

PLANIMETRIA GENERALE

01/02/2018

Doc. Azimut N° AZOG08MB Rev.01

NUMERI UTILI

118

PRONTO SOCCORSO

115

VIGILI DEL FUOCO